

DISEGNATORE : Termo Walter

DATA : 24-07-2019

DATA ULTIMA MOD.: -




PROGETTO / CLIENTE :
STADIO GARILLI - PIACENZA

DISEGNO N° :
2

REVISIONE :
-

MISURE IN :
mm

DENOMINAZIONE :
TRIBUNA EST - PROPOSTA
CROMATICA N° 1

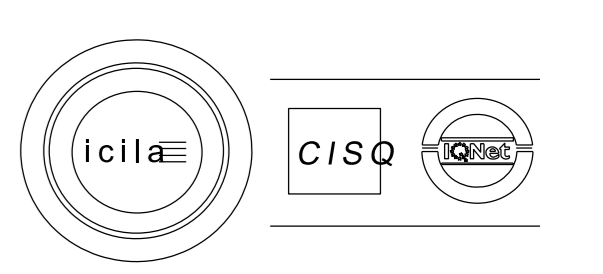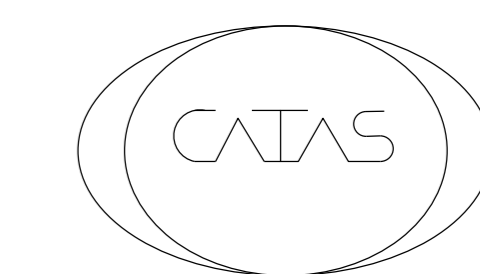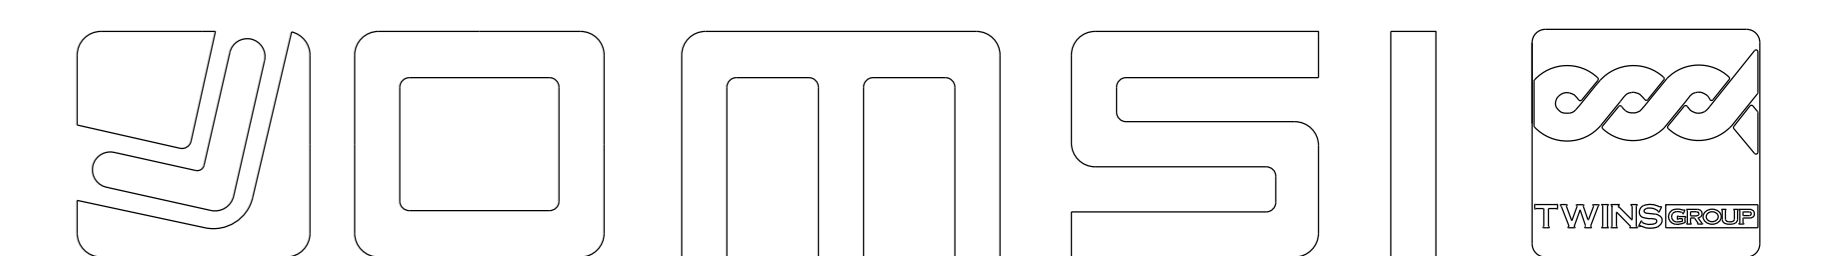

Il presente disegno è di proprietà della OMSI s.r.l., l'uso arbitrario anche parziale, è reato in termini di legge