

DISEGNATORE : Termo Walter

DATA : 24-07-2019

DATA ULTIMA MOD: -


PROGETTO / CLIENTE :  
STADIO GARILLI - PIACENZA

DISEGNO N° :  
1

REVISIONE :  
-

MISURE IN :  
mm

DENOMINAZIONE :  
TRIBUNA OVEST - PROPOSTA  
CROMATICA N° 1

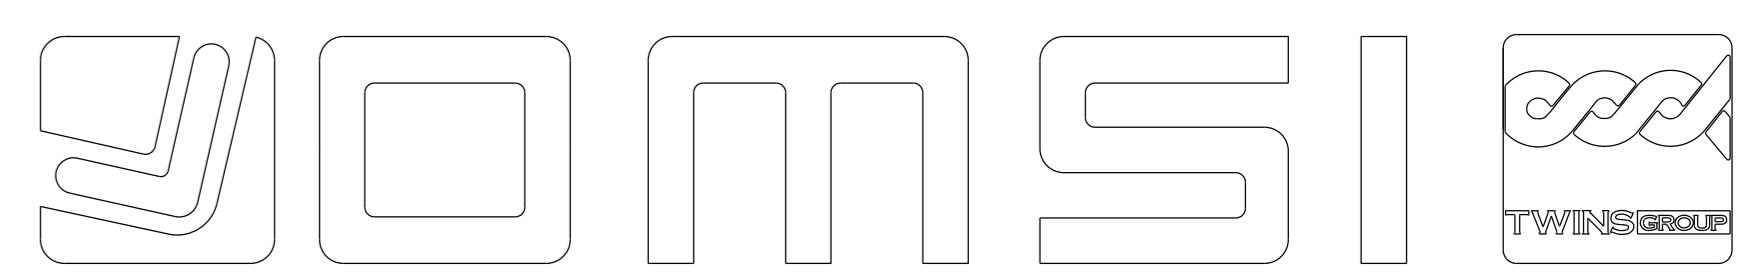

Il presente disegno è di proprietà della DMSI s.r.l., l'uso arbitrario anche parziale, è reato in termini di legge

