




Layout di cantiere - Fase 02

1:100

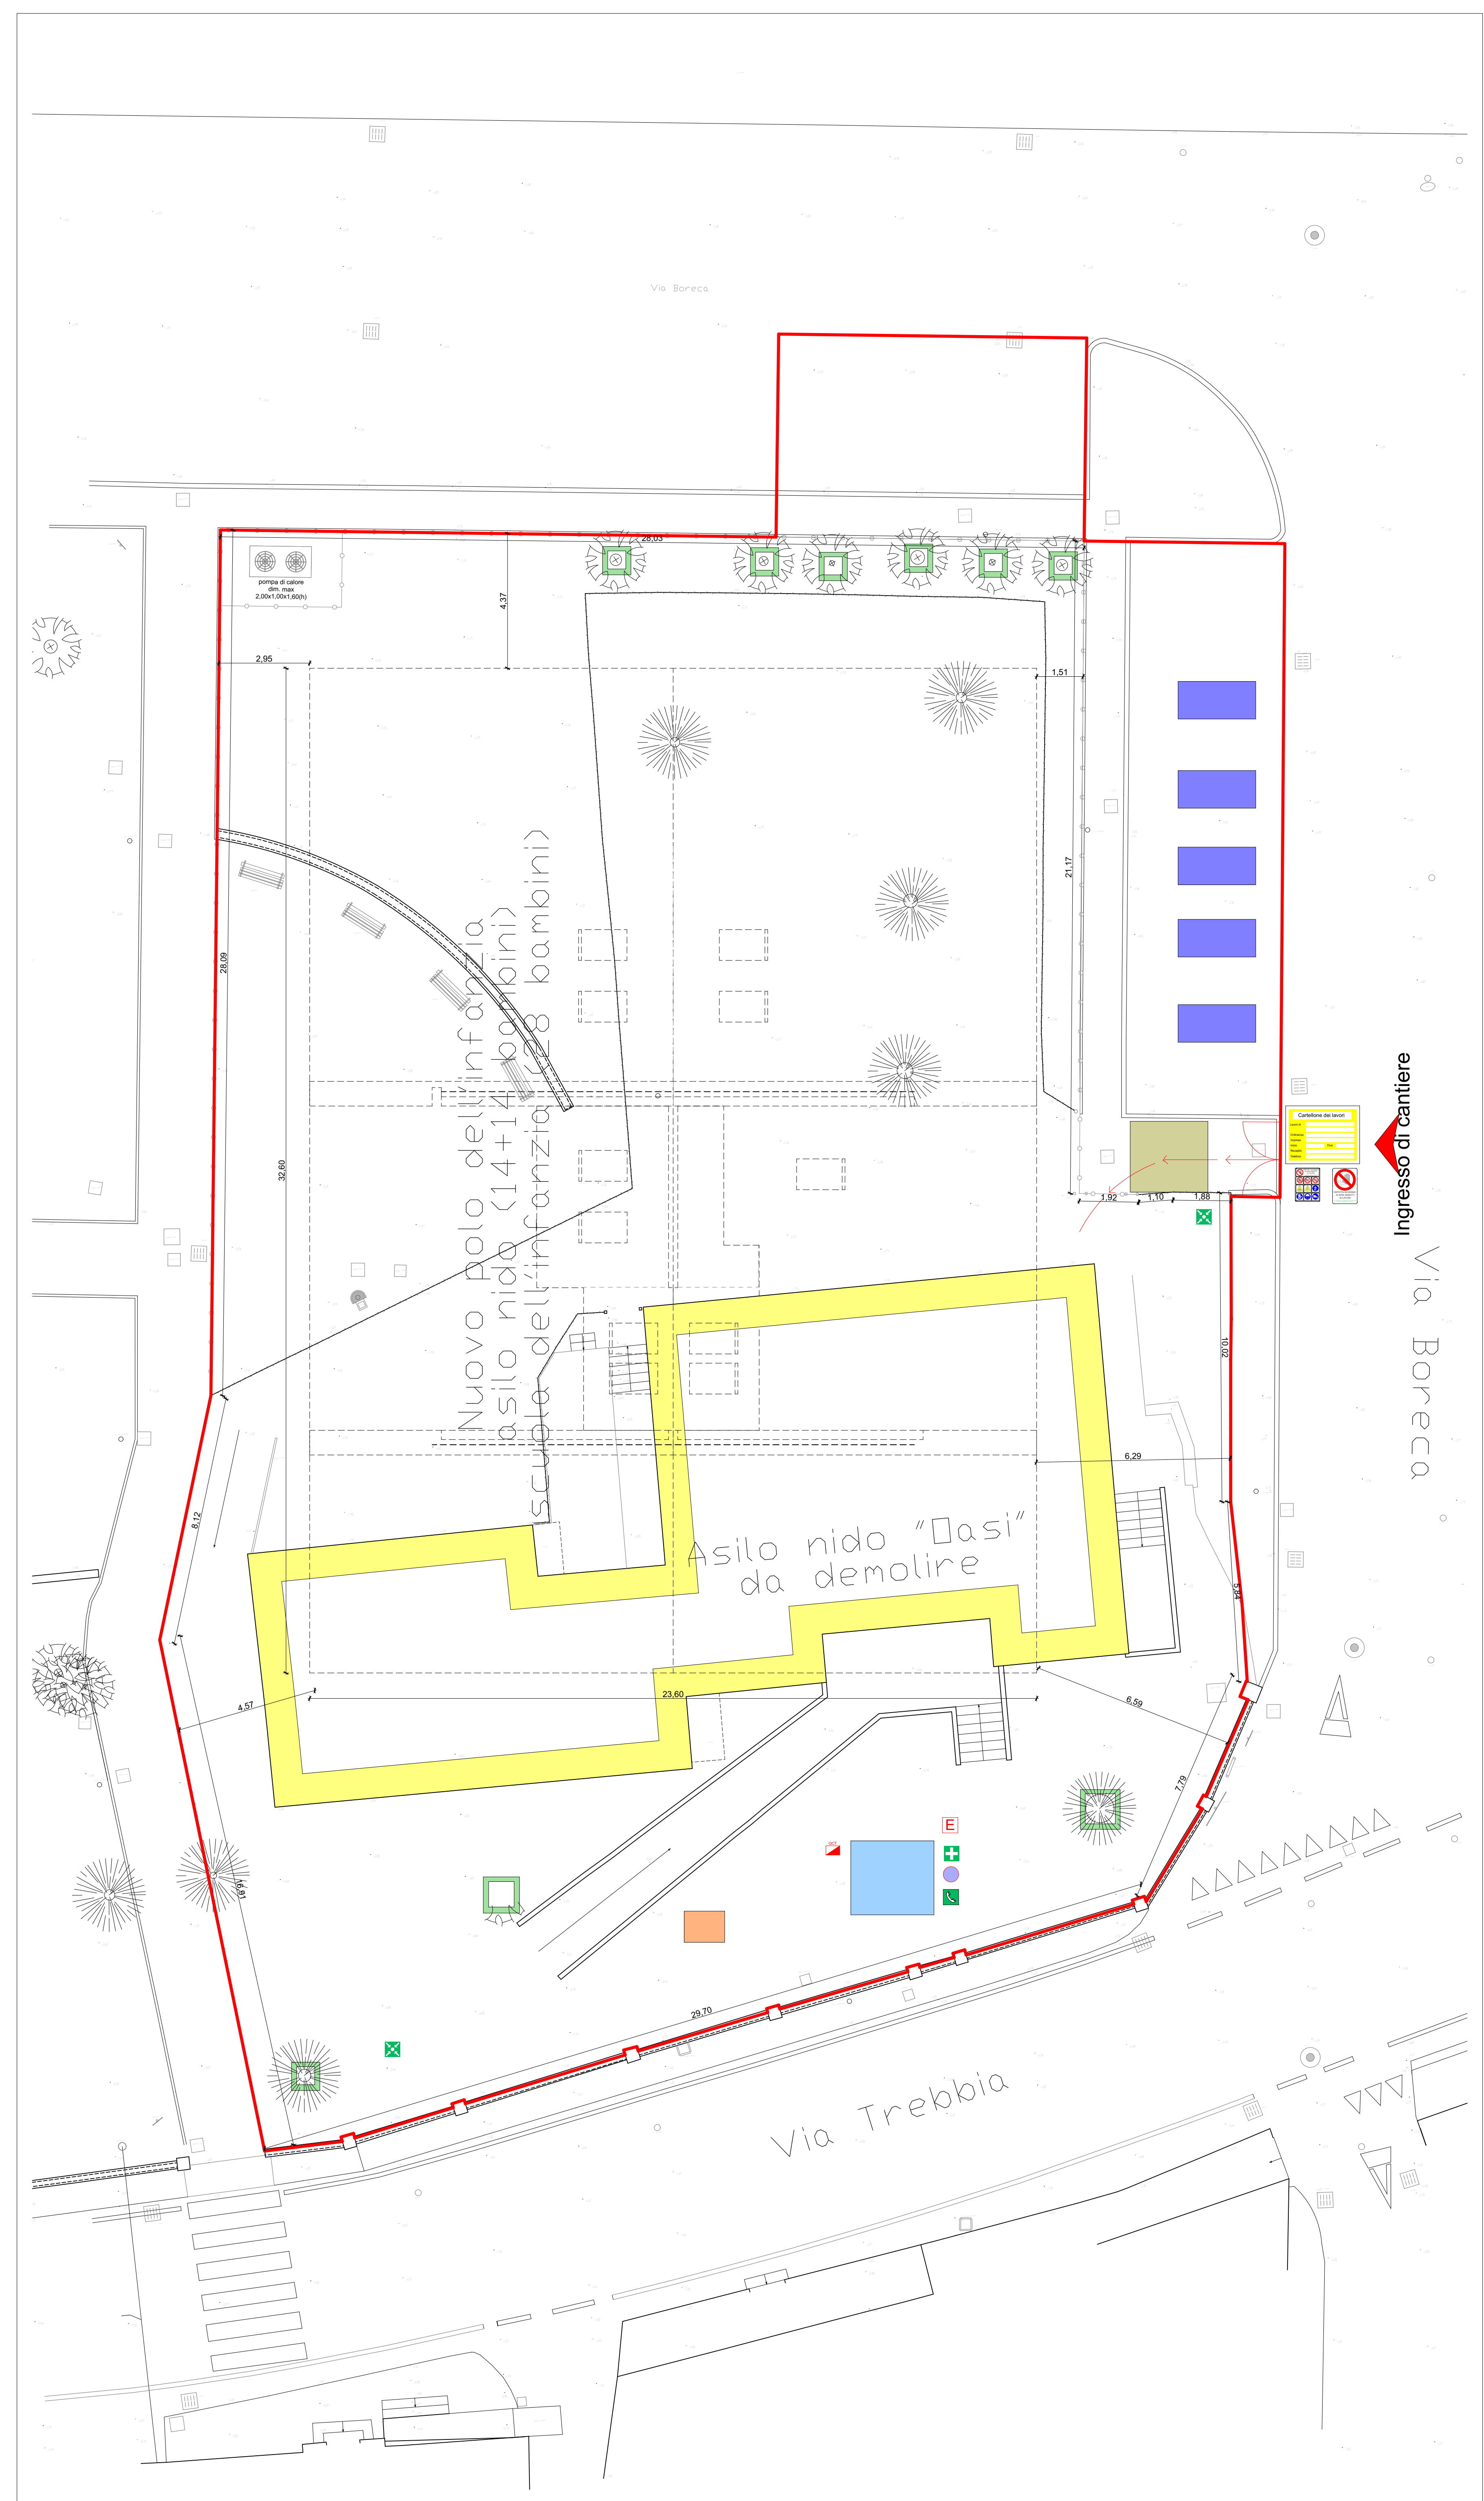

Layout di cantiere - Fase 01

1:100

LEGENDA:

Edificio oggetto d'intervento (F01.025.005.a)	
Recinzione di cantiere (F01.022.005.a)	
Box prefabbricato di cantiere (F01.022.005.a)	
Wc chimico di cantiere (F01.022.045.a)	
Area d'intervento con Trabattelli e parapetto di copertura (F01.064.005)	
Cassoni metallici (F.01.016.005)	
Impianto di lavaggio ruote automezzi (N.P.01)	
Protezione alberature (N.P.02)	
Protezione agli scavi (F.01.013.010)	
Posizione POS	
Posizione cassetta di pronto soccorso	
Postazione telefonica	
Estintore portatile	
Quadro elettrico di cantiere	
Punto di raccolta	

FUTURA LA SCUOLA PER L'ITALIA DI DOMANI

MISSIONE 4 COMPONENTE 1 ISTRUZIONE E RICERCA POTENZIAMENTO DELL'OFFERTA DEI SERVIZI DI ISTRUZIONE DAGLI ASILI NIDO ALLE UNIVERSITA'

INVESTIMENTO 1.1 PIANO PER ASILI NIDO E SCUOLA DELL'INFANZIA E SERVIZI DI EDUCAZIONE E CURA PER LA PRIMA INFANZIA

REALIZZAZIONE NUOVO POLO D'INFANZIA BORGOTREBBIA

CUP: E32C22000160001

COMMITTENTE: Comune di Piacenza Ing. Annapola Menotti (RUP)

PROGETTISTA: Mynd Ingegneria Srl Ing. Nicola Somà

Collaboratori: Arch. Patrizio D'Errigo Ing. Sara Faiardi Ing. Emanuele Rozzarin Michele Soglia

PROGETTO DEFINITIVO-ESECUTIVO DATA: 19/09/23

COPIA ELABORATO: SIC.01 SCALA: 1:100 REV: 01

OGGETTO DELL'ELABORATO: Layout di cantiere

MYND INGEGNERIA SRL Via Boreca, 144 - 41017 Borgotrebbia (BO) I-41017 Borgotrebbia - Tel. +39 0521 440001